


COORDENADAS Y COTAS UTILIZADAS UTM PSAD-56 QUITO.

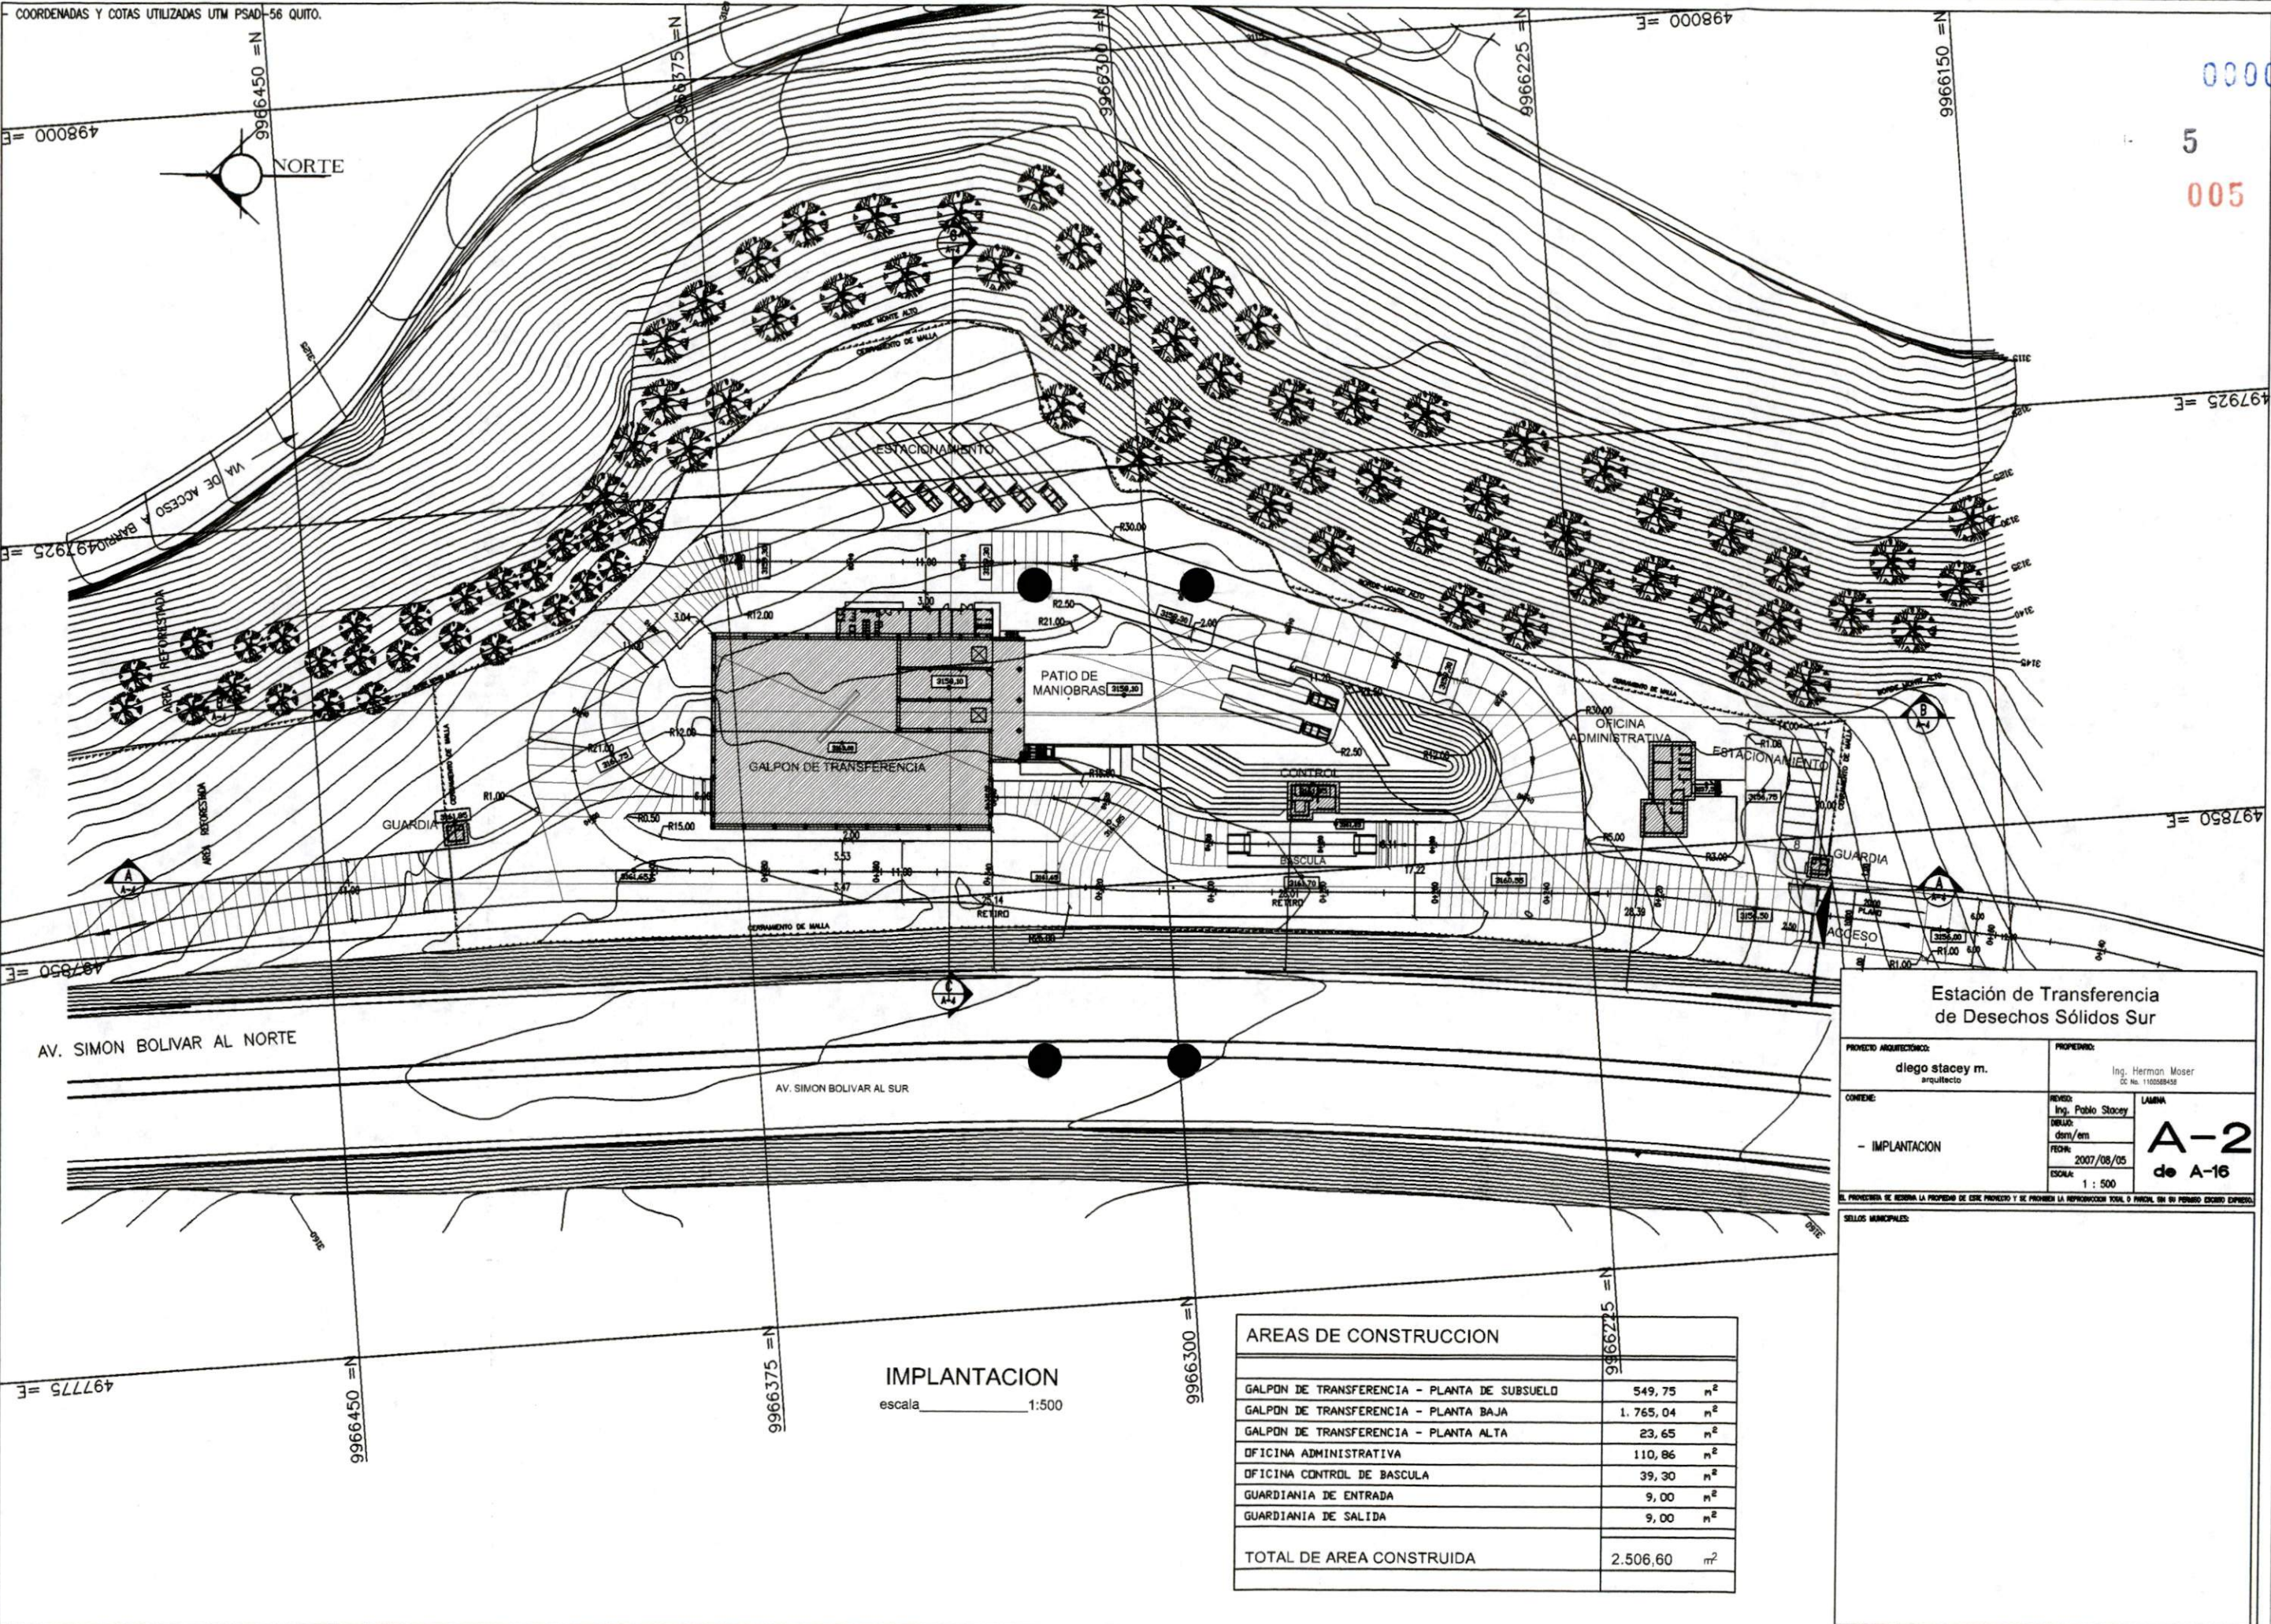

00005
5
005

Estación de Transferencia de Desechos Sólidos Sur

PROYECTO ARQUITECTÓNICO: diego stacey m. arquitecto	PROPIEDAD: Ing. Herman Moser C.E. No. 1100048408
CONTEXTO: - IMPLANTACION	REVISOR: Ing. Pablo Stacey DISEÑO: dmr/em FECHA: 2007/08/05 ESCALA: 1 : 500
LAMINA A-2 de A-16	

EL PROYECTANTE SE RESERVA LA PROPIEDAD DE ESTE PROYECTO Y SE PROHIBEN LA REPRODUCCION TOTAL O PARCIAL SIN SU PREVIOS ESCRITO EXPRESO.

SELLOS MUNICIPALES:

AREAS DE CONSTRUCCION	
GALPON DE TRANSFERENCIA - PLANTA DE SUBSUELO	549,75 m ²
GALPON DE TRANSFERENCIA - PLANTA BAJA	1.765,04 m ²
GALPON DE TRANSFERENCIA - PLANTA ALTA	23,65 m ²
OFICINA ADMINISTRATIVA	110,86 m ²
OFICINA CONTROL DE BASCULA	39,30 m ²
GUARDIANIA DE ENTRADA	9,00 m ²
GUARDIANIA DE SALIDA	9,00 m ²
TOTAL DE AREA CONSTRUIDA	2.506,60 m²

IMPLANTACION
escala 1:500

58

