


## UBICACIÓN

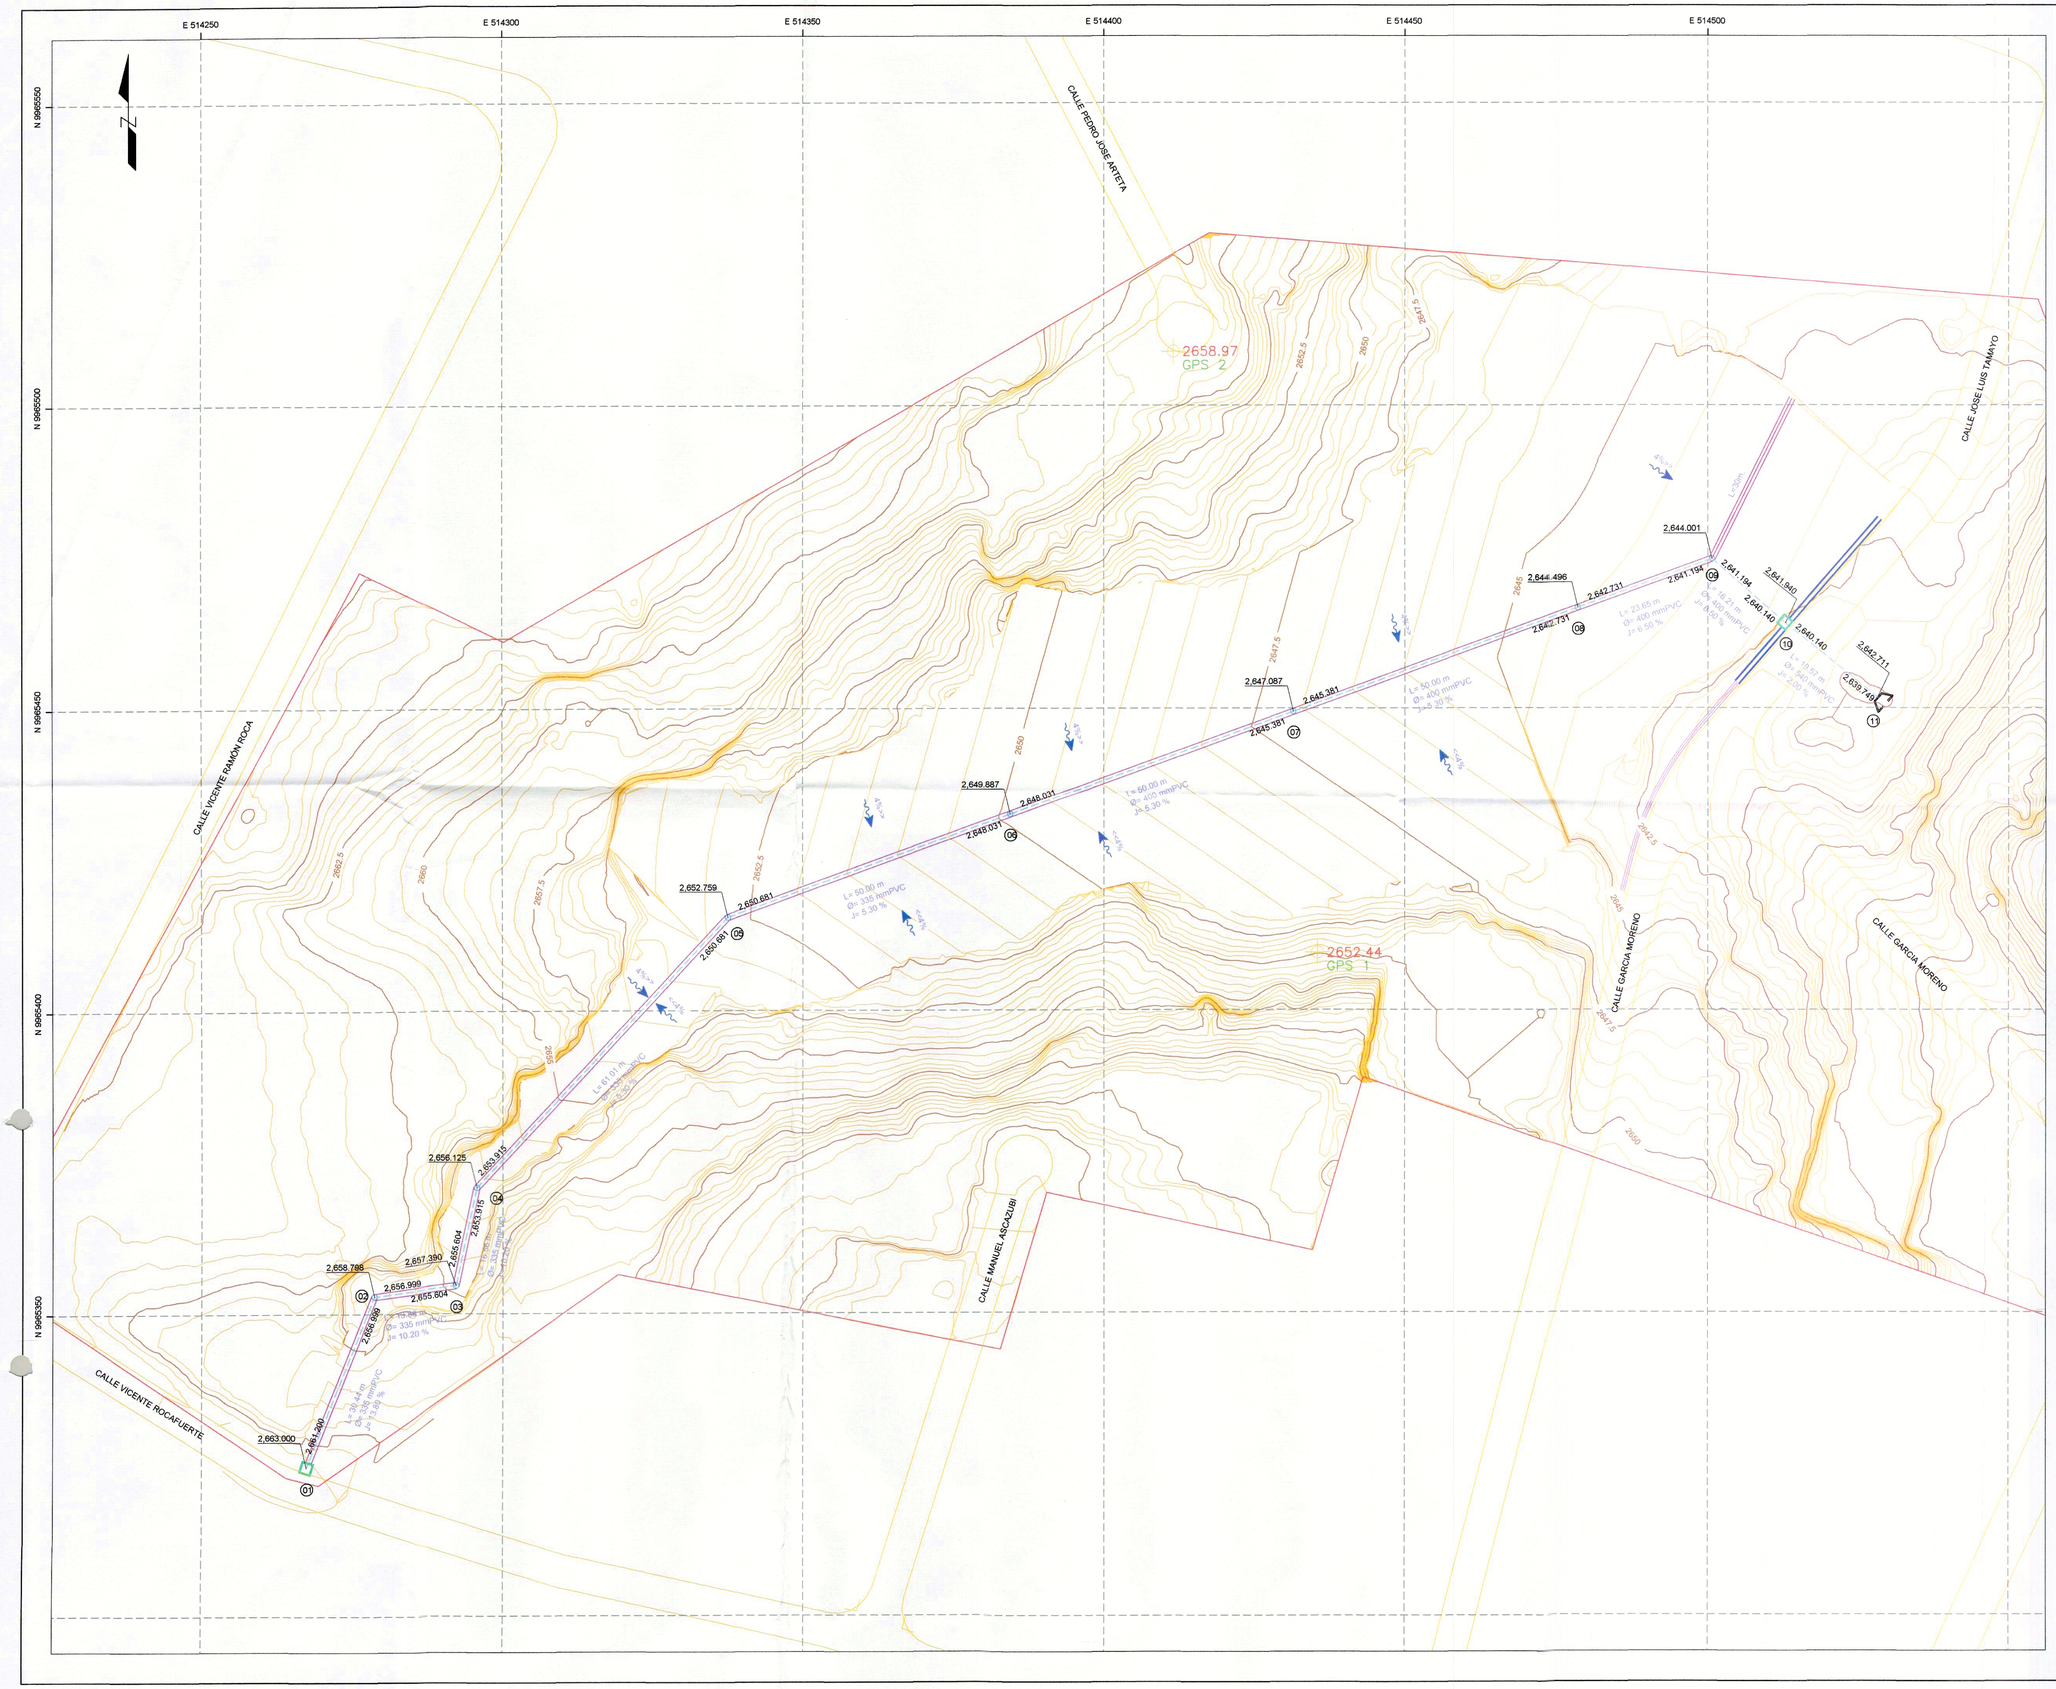


## SIMBOLOGÍA

- CURVA DE NIVEL MAESTRA c/2.5m.
- CURVA DE NIVEL SECUNDARIA c/0.5m.
- VÍAS
- RED ALCANTARILLADO
- CANAL RECOLECTOR 1 - GEOMEMBRANA
- CANAL RECOLECTOR 2 - HORMIGÓN
- CANAL EXISTENTE A MANTENER
- PENDIENTE DE PLATAFORMA
- CAJA HORMIGÓN
- MURO DE ALA
- POZO
- NÚMERO DE POZO

L= LONGITUD DE TUBERÍA.
L= PENDIENTE.
Ø= DIÁMETRO.

Cota de Tapa.
Cota de Salida.
Cota de Entrada.

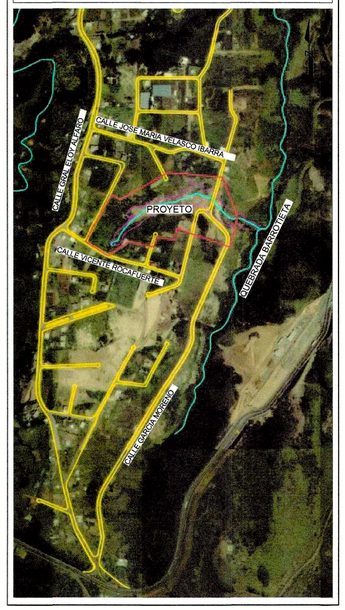NOTAS:

**EMGIRS** EMPRESA METROPOLITANA DE GESTIÓN INTEGRAL DE RESIDUOS SOLIDOS

| | |
|---|---|
| PROYECTO: "CONSULTORÍA PARA EL CIERRE TÉCNICO DEL COMPLEJO DE ESCOMBRERAS SANTA ANA (LUIS TAMAYO - SANTA ANA)" | COD: DEF-HID-017 |
| | HOJA: 017 DE: 019 |
| | ESCALA: 1:750 |
| CONTIENE: **Diseño en planta de la red de alcantarillado** | FECHA: DICIEMBRE - 2021 |
| | DIBUJO: ACG |

| INGENIERO CIVIL | DIRECTOR DE PROYECTO | ADMINISTRADOR DEL CONTRATO |
|---|---|---|
| ING. ANDRES CAGUANA GUTIÉRREZ | ING. VICTOR CHACÓN CEDEÑO | ING. ROLANDO HIDALGO NEGRETE |

1-1-2021