



PERFIL ALCANTARILLADO

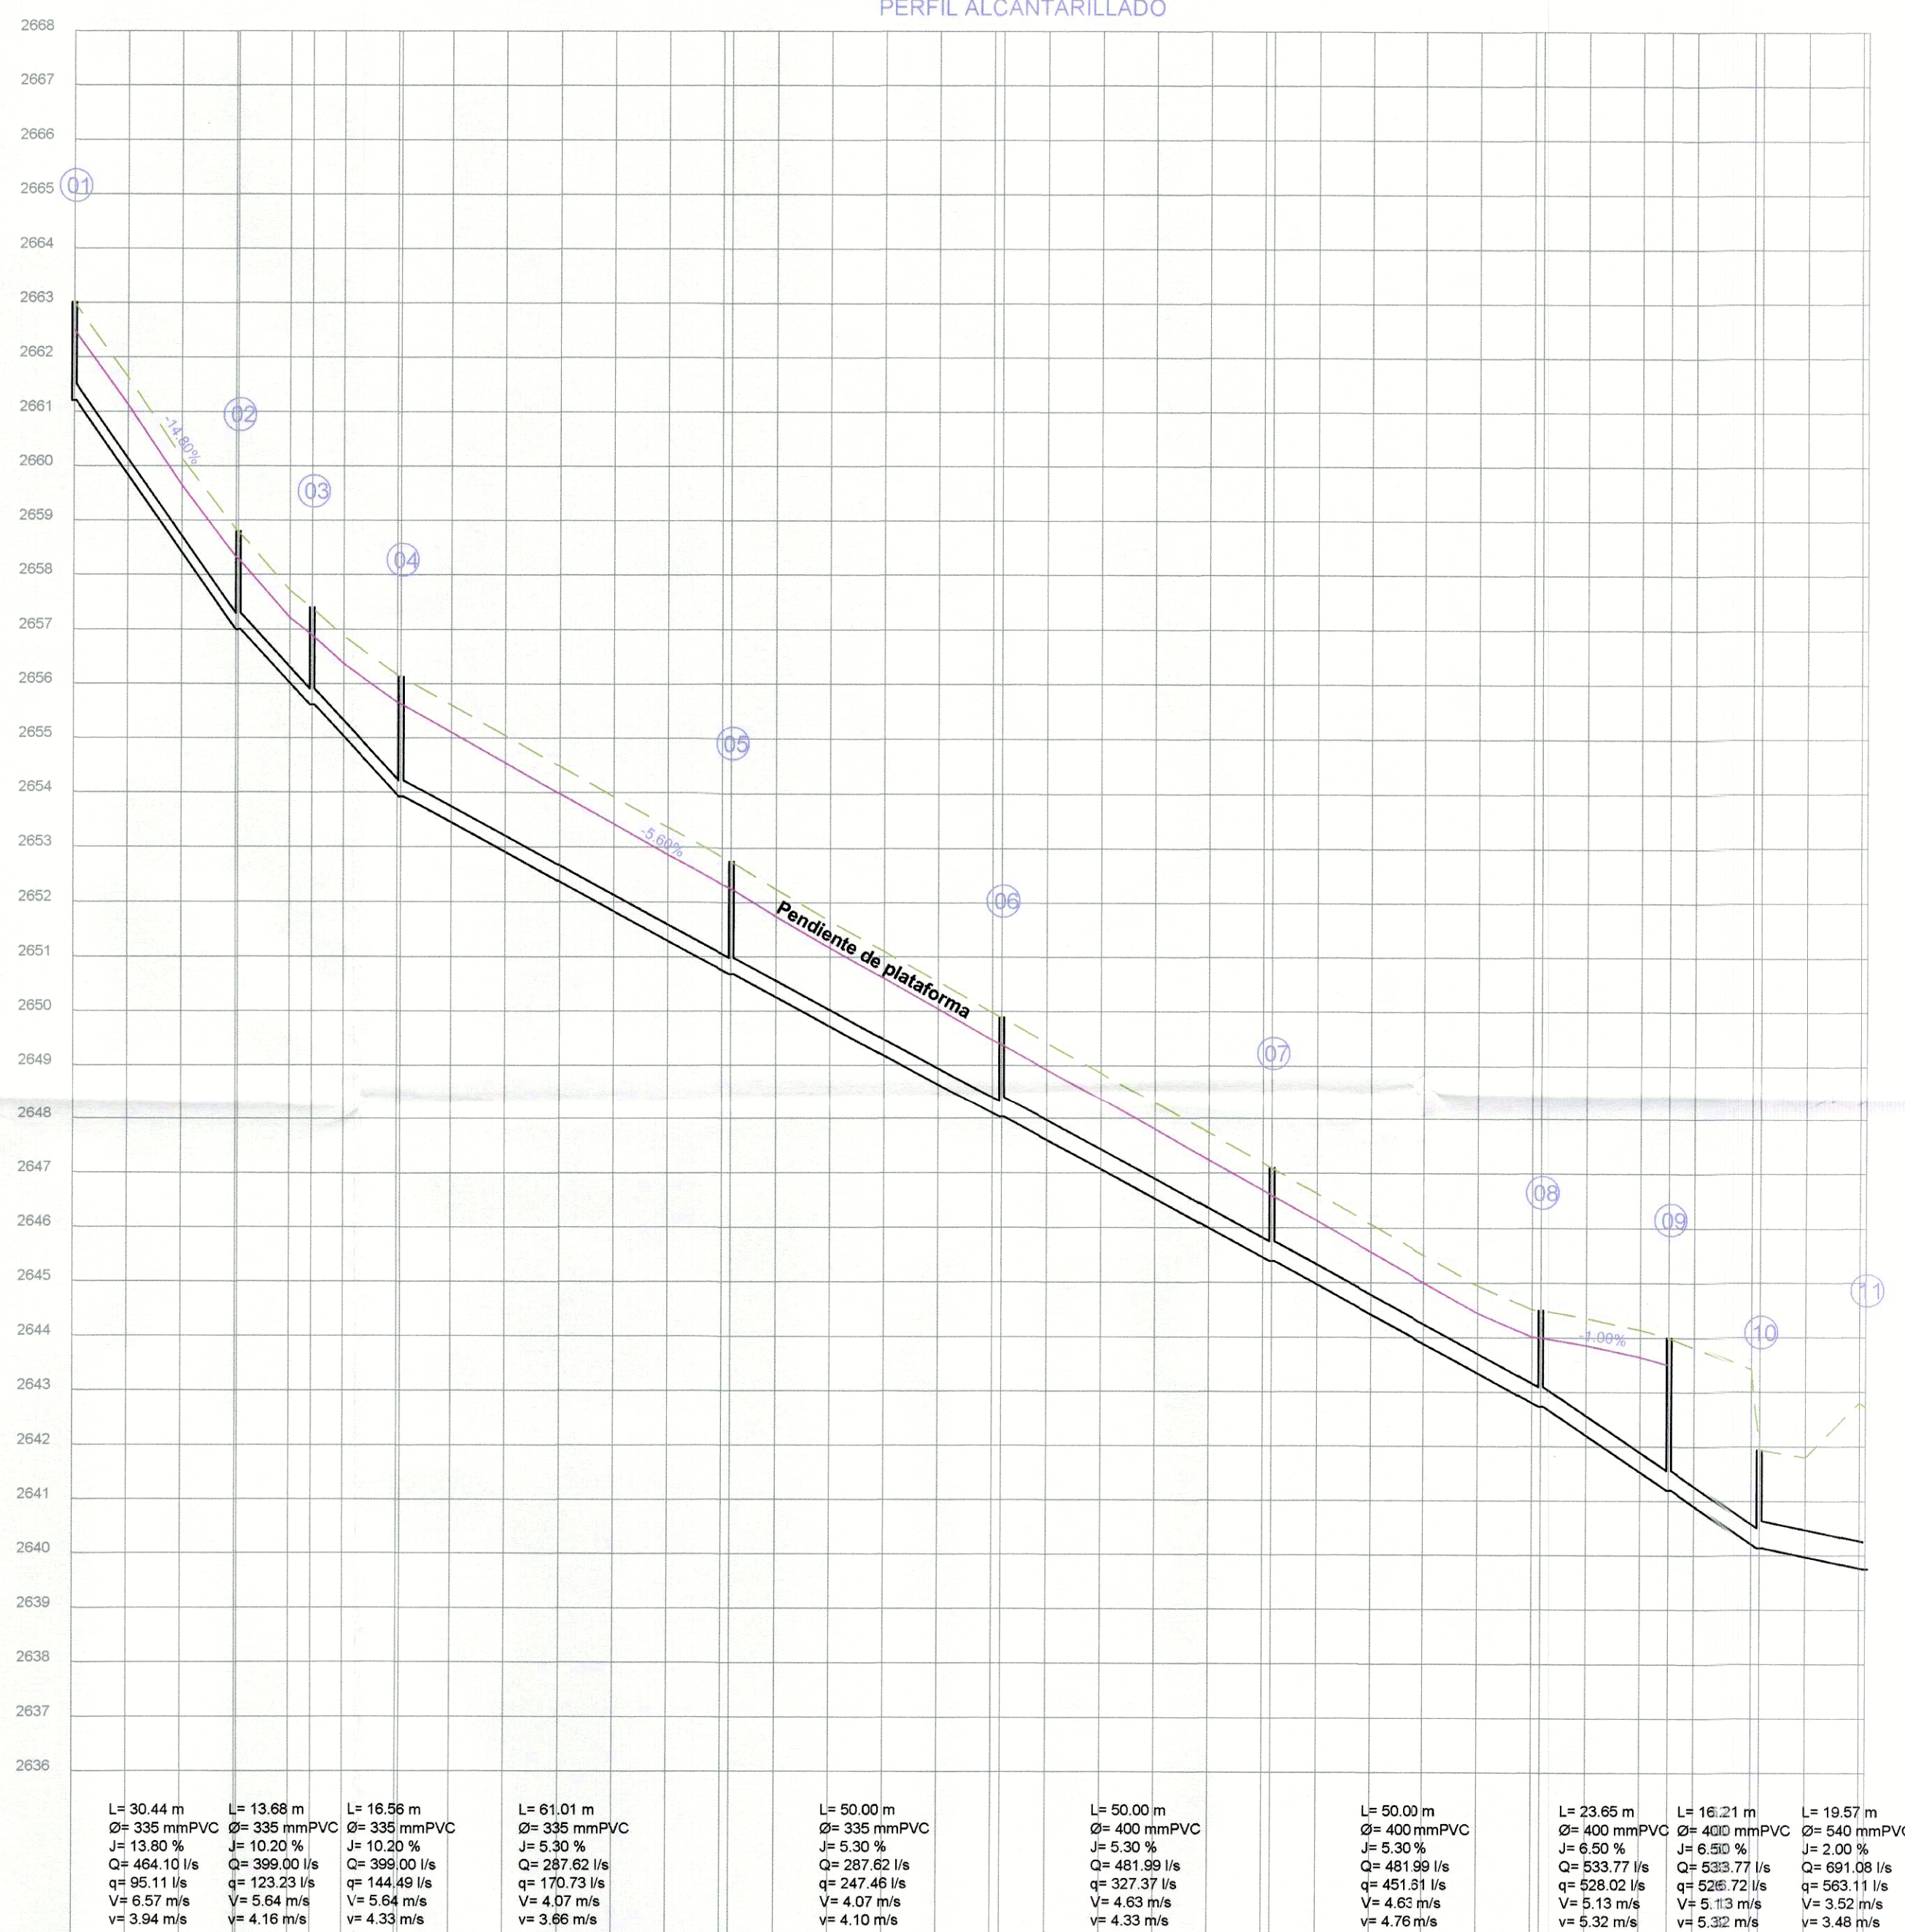


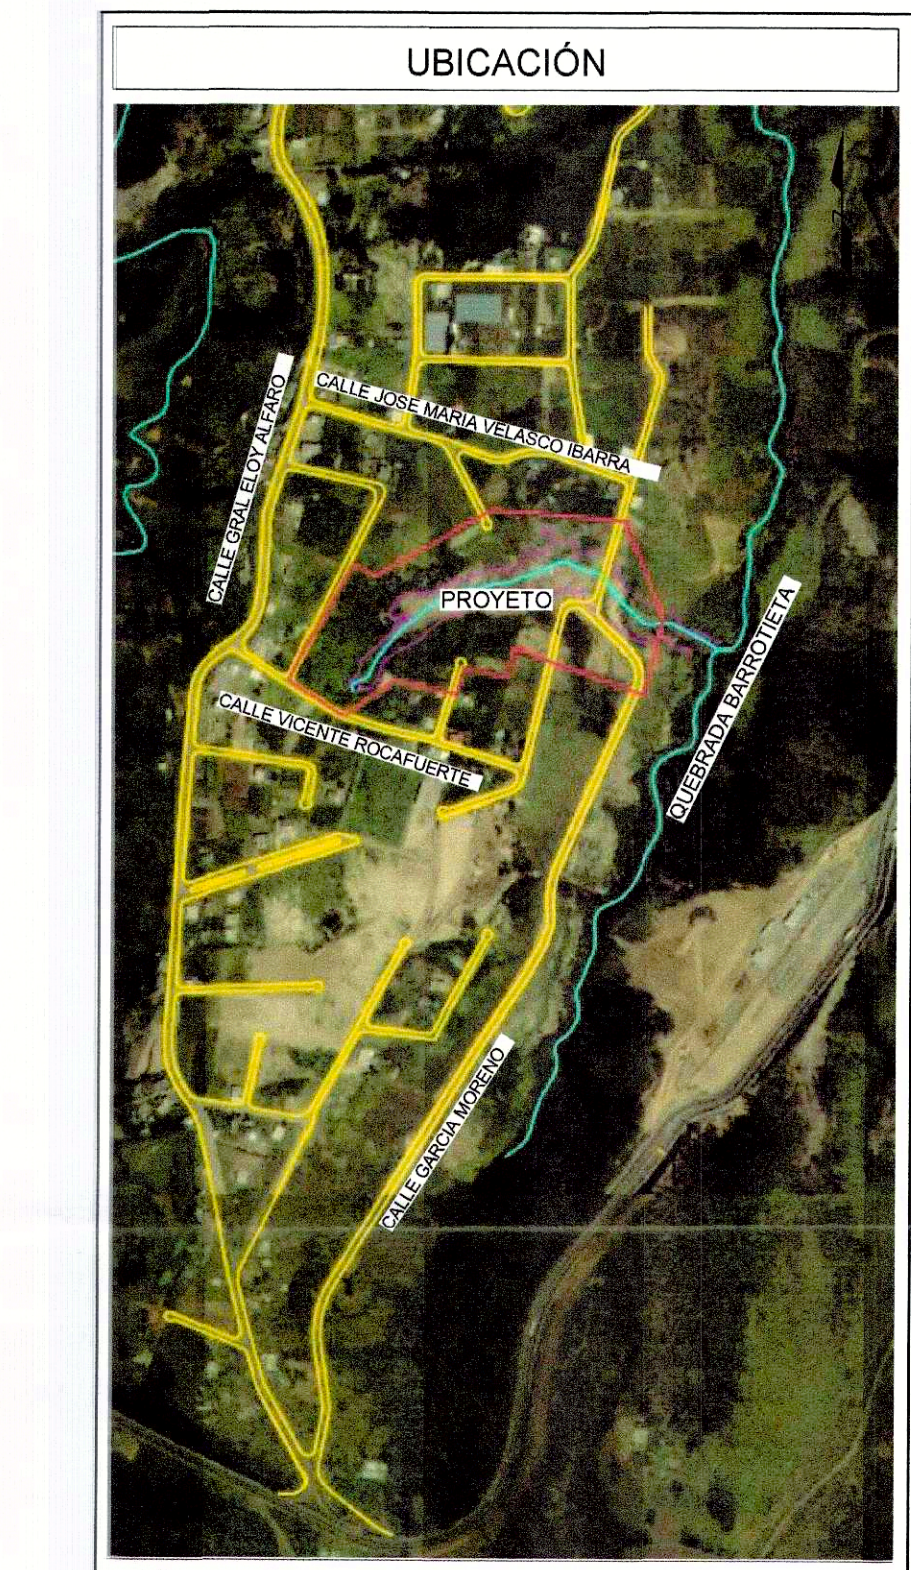

**SIMBOLOGÍA**

- PERFIL DE PLATAFORMA (Dashed line)
- PERFIL DE PROYECTO (Solid line)
- PERFIL DE FONDO CANAL RECOLECTOR 1 (Solid line)

NOTAS: La pendiente del canal será la pendiente de la conformación de la plataforma

<b>EMGIRS</b> EMPRESA METROPOLITANA DE GESTIÓN INTEGRAL DE RESIDUOS SÓLIDOS		
PROYECTO:	"CONSULTORÍA PARA EL CIERRE TÉCNICO DEL COMPLEJO DE ESCOMBRERAS SANTA ANA (LUIS TAMAYO - SANTA ANA)"	
CONTIENE:	Perfil de la red de alcantarillado	
INGENIERO CIVIL:	DIRECTOR DE PROYECTO:	ADMINISTRADOR DEL CONTRATO:
ING. ANDRÉS CAGLIANA GUTIERREZ	ING. VÍCTOR CHACÓN CEDENO	ING. ROLANDO HIDALGO NEGRETTE

COD: DEF-HID-018  
 HOJA: 018 DE: 019  
 ESCALA: H/V: 1000/100  
 FECHA: DICIEMBRE-2021  
 DIBUJO: ACG