


PROYECTO: CONSULTORIA PARA EL CIERRE TECNICO DE LA ESCOMBRETA PARQUE RIO GRANDE Y DISEÑO DE UN PARQUE URBANO PARA USO FUTURO DEL AREA	UBICACION: AV. CARDENAL DE LA TORRE - BARRIO LA GATAZO PARROQUIA SAN BARTOLO - CANTÓN QUITO - PROVINCIA PICHINCHA	CONTIENE: LEVANTAMIENTO TOPOGRÁFICO - PERFILES TRASVERSAL Y LONGITUDINAL - UBICACION	SISTEMA DE COORDENADAS: UTM-84 2 17S - TMQ	ESCALA: INDICADAS	LAMINA: 14
		DISEÑO: ARQ. ANDREA FERNÁNDEZ	BOVANTE: ING. NELSON RENE CAIZA CORREA LP 17-6855 - AM 4670 - SENESCYT 1005-07-733009	FECHA: NOVIEMBRE 2021	
		CONSEJERO: ING. KARLA VALLEJO MORENO SENESCYT 1005-16-144046	ARCHIVO: ACAD-CURVAS TMQ LAMINADO DWG	REVISIÓN: ADMINISTRADOR DE CONTRATO	
		SELOS MUNICIPALES: ING. JOSÉ LUIS VALLEJOS ADMINISTRADOR DE CONTRATO EMGIRS EP			

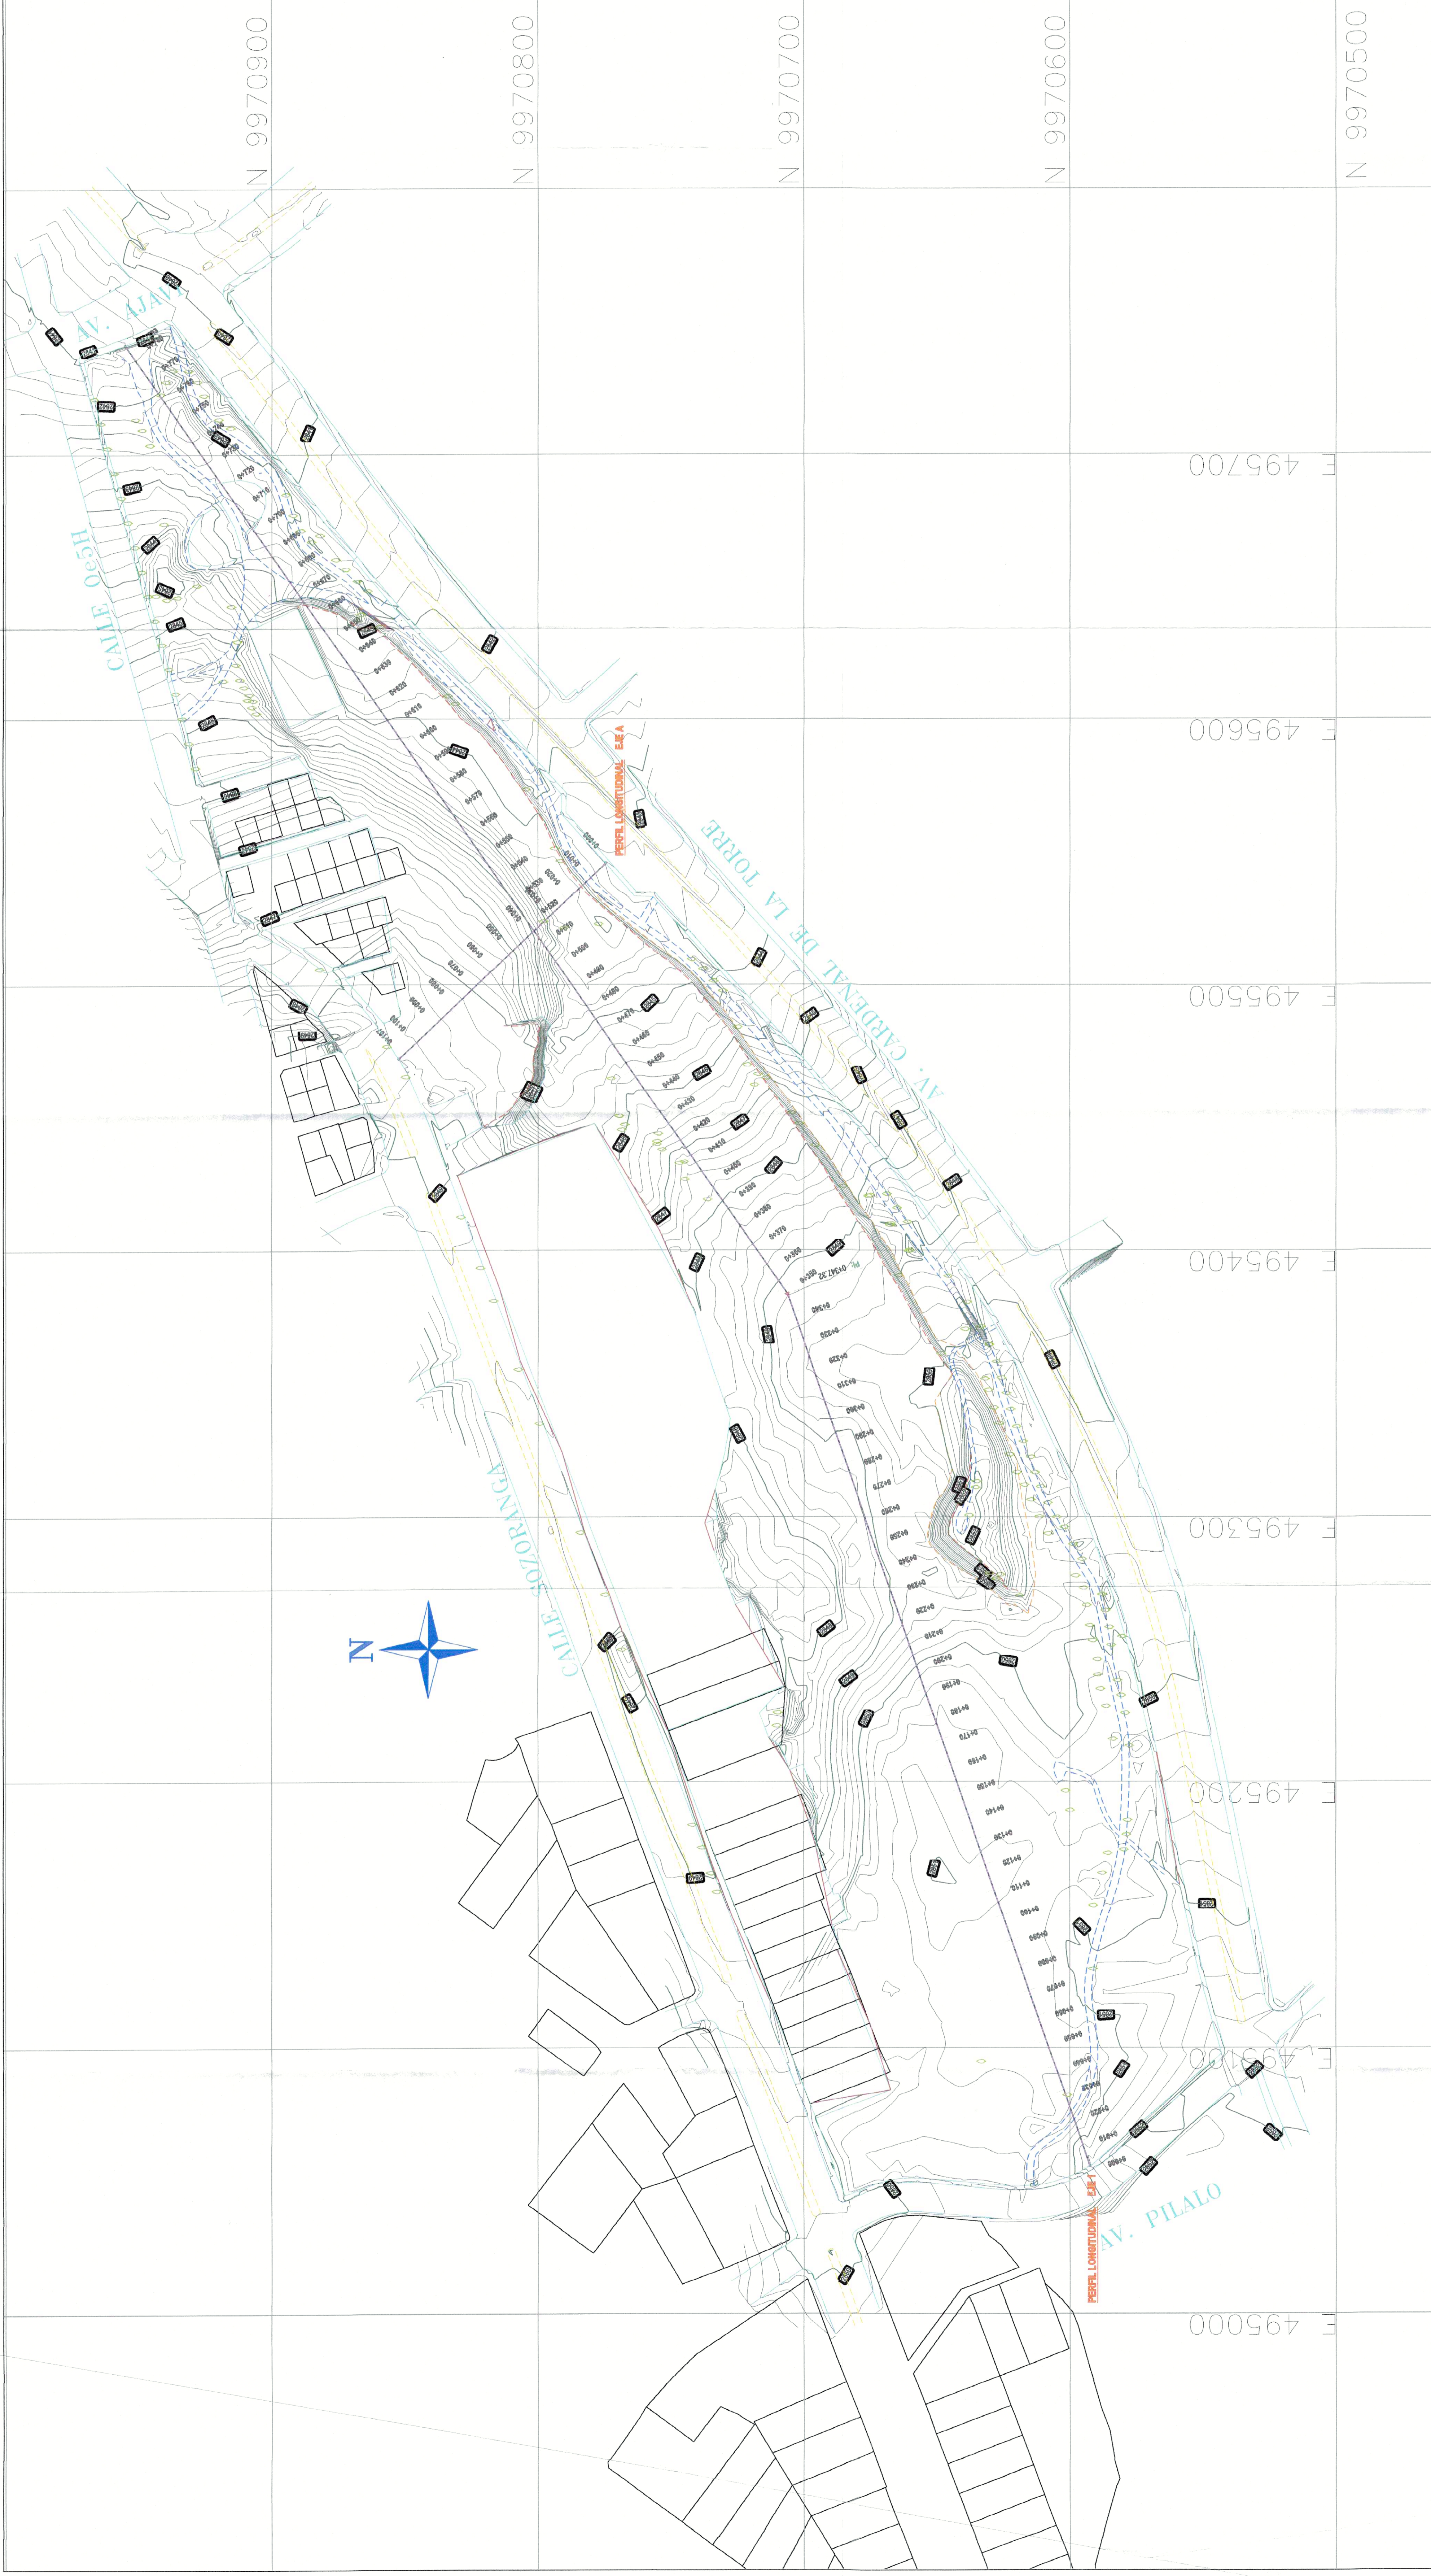


LEVANTAMIENTO TOPOGRÁFICO

ESCALA: 1:1.000

PERFIL TRASVERSAL

ESCALA: 1:100

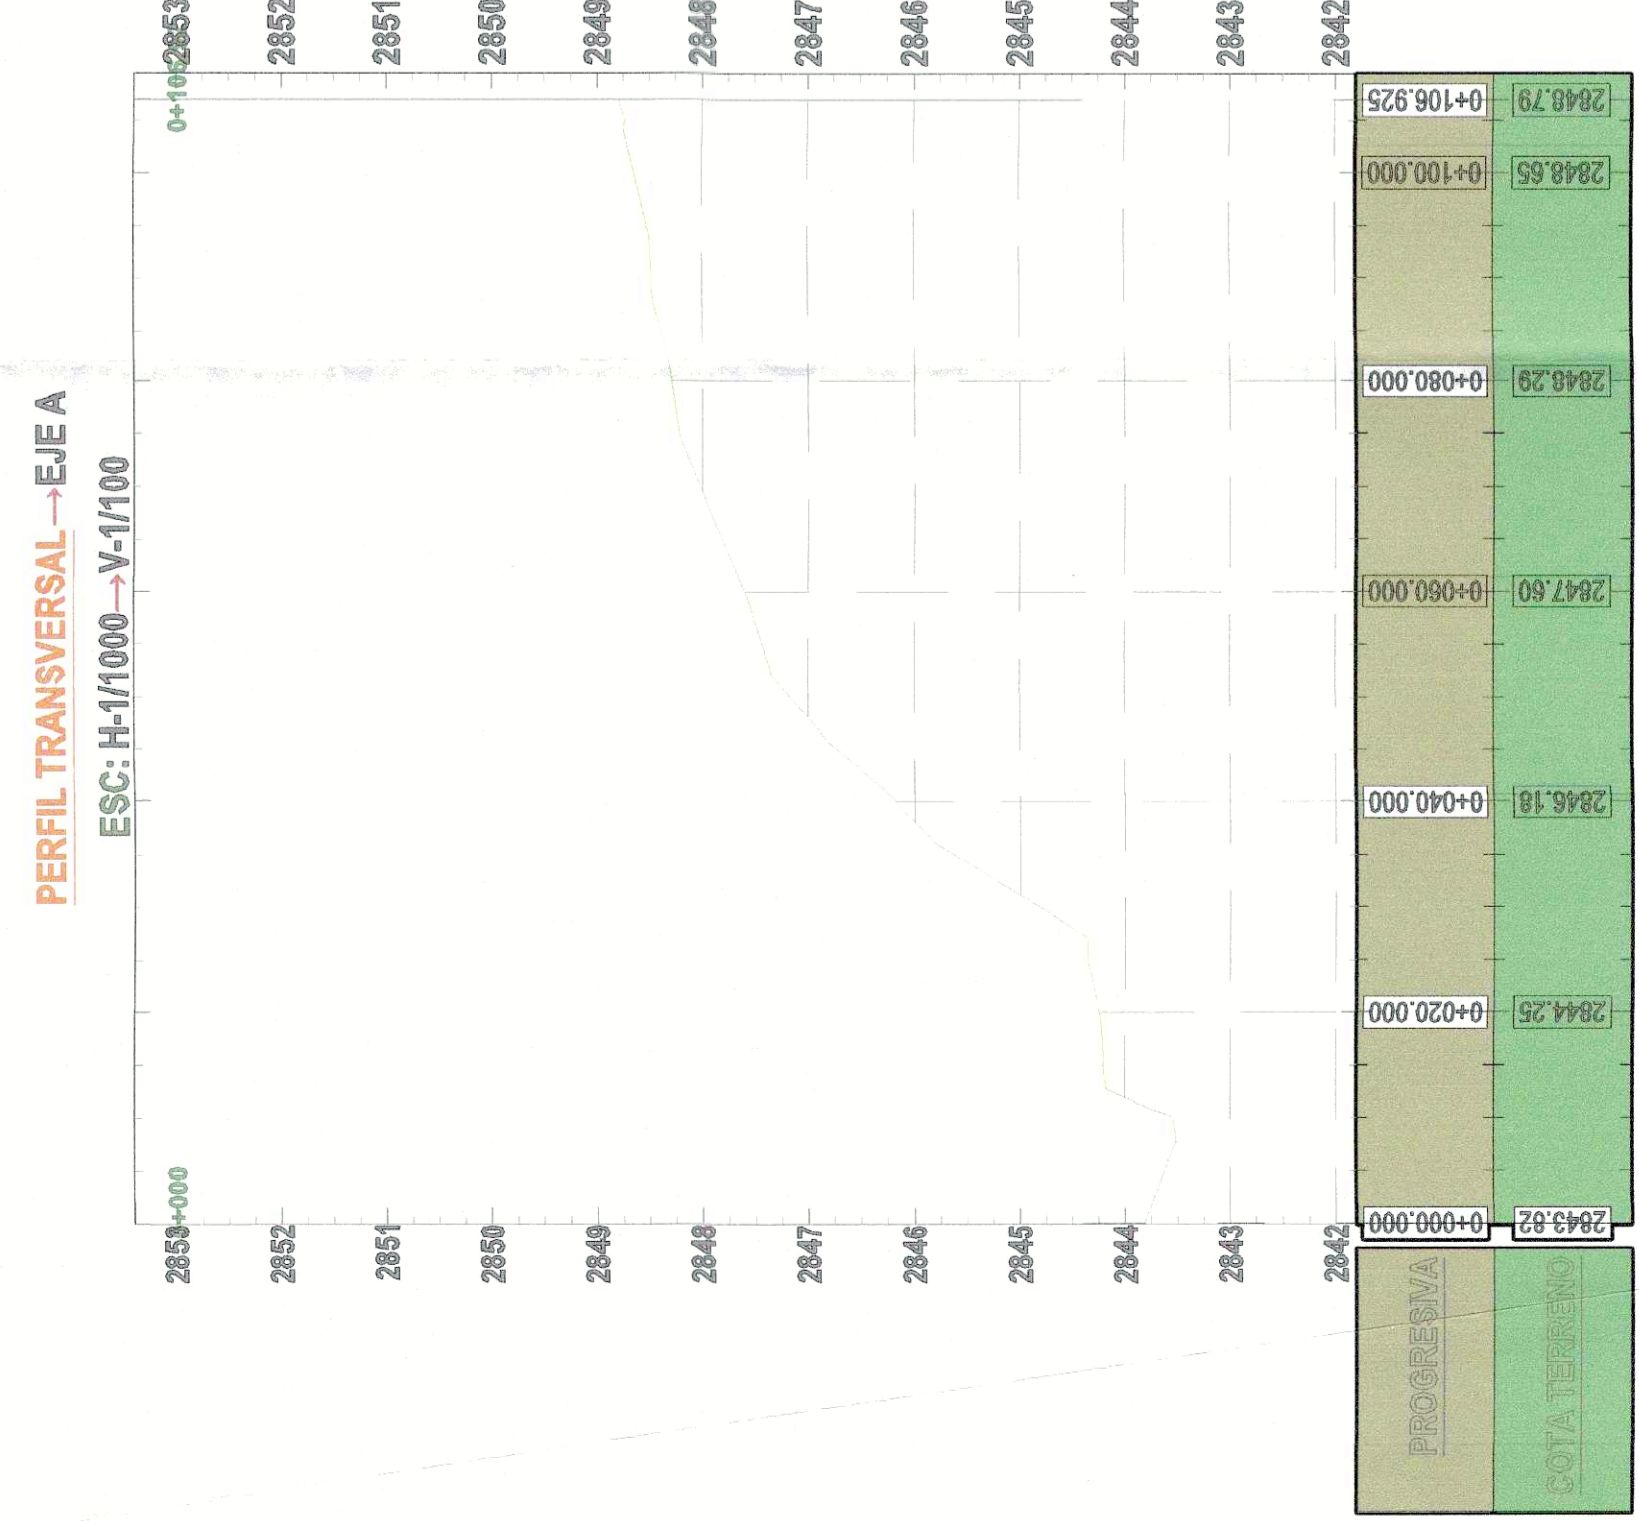

PERFIL LONGITUDINAL

ESCALA: 1:1500

